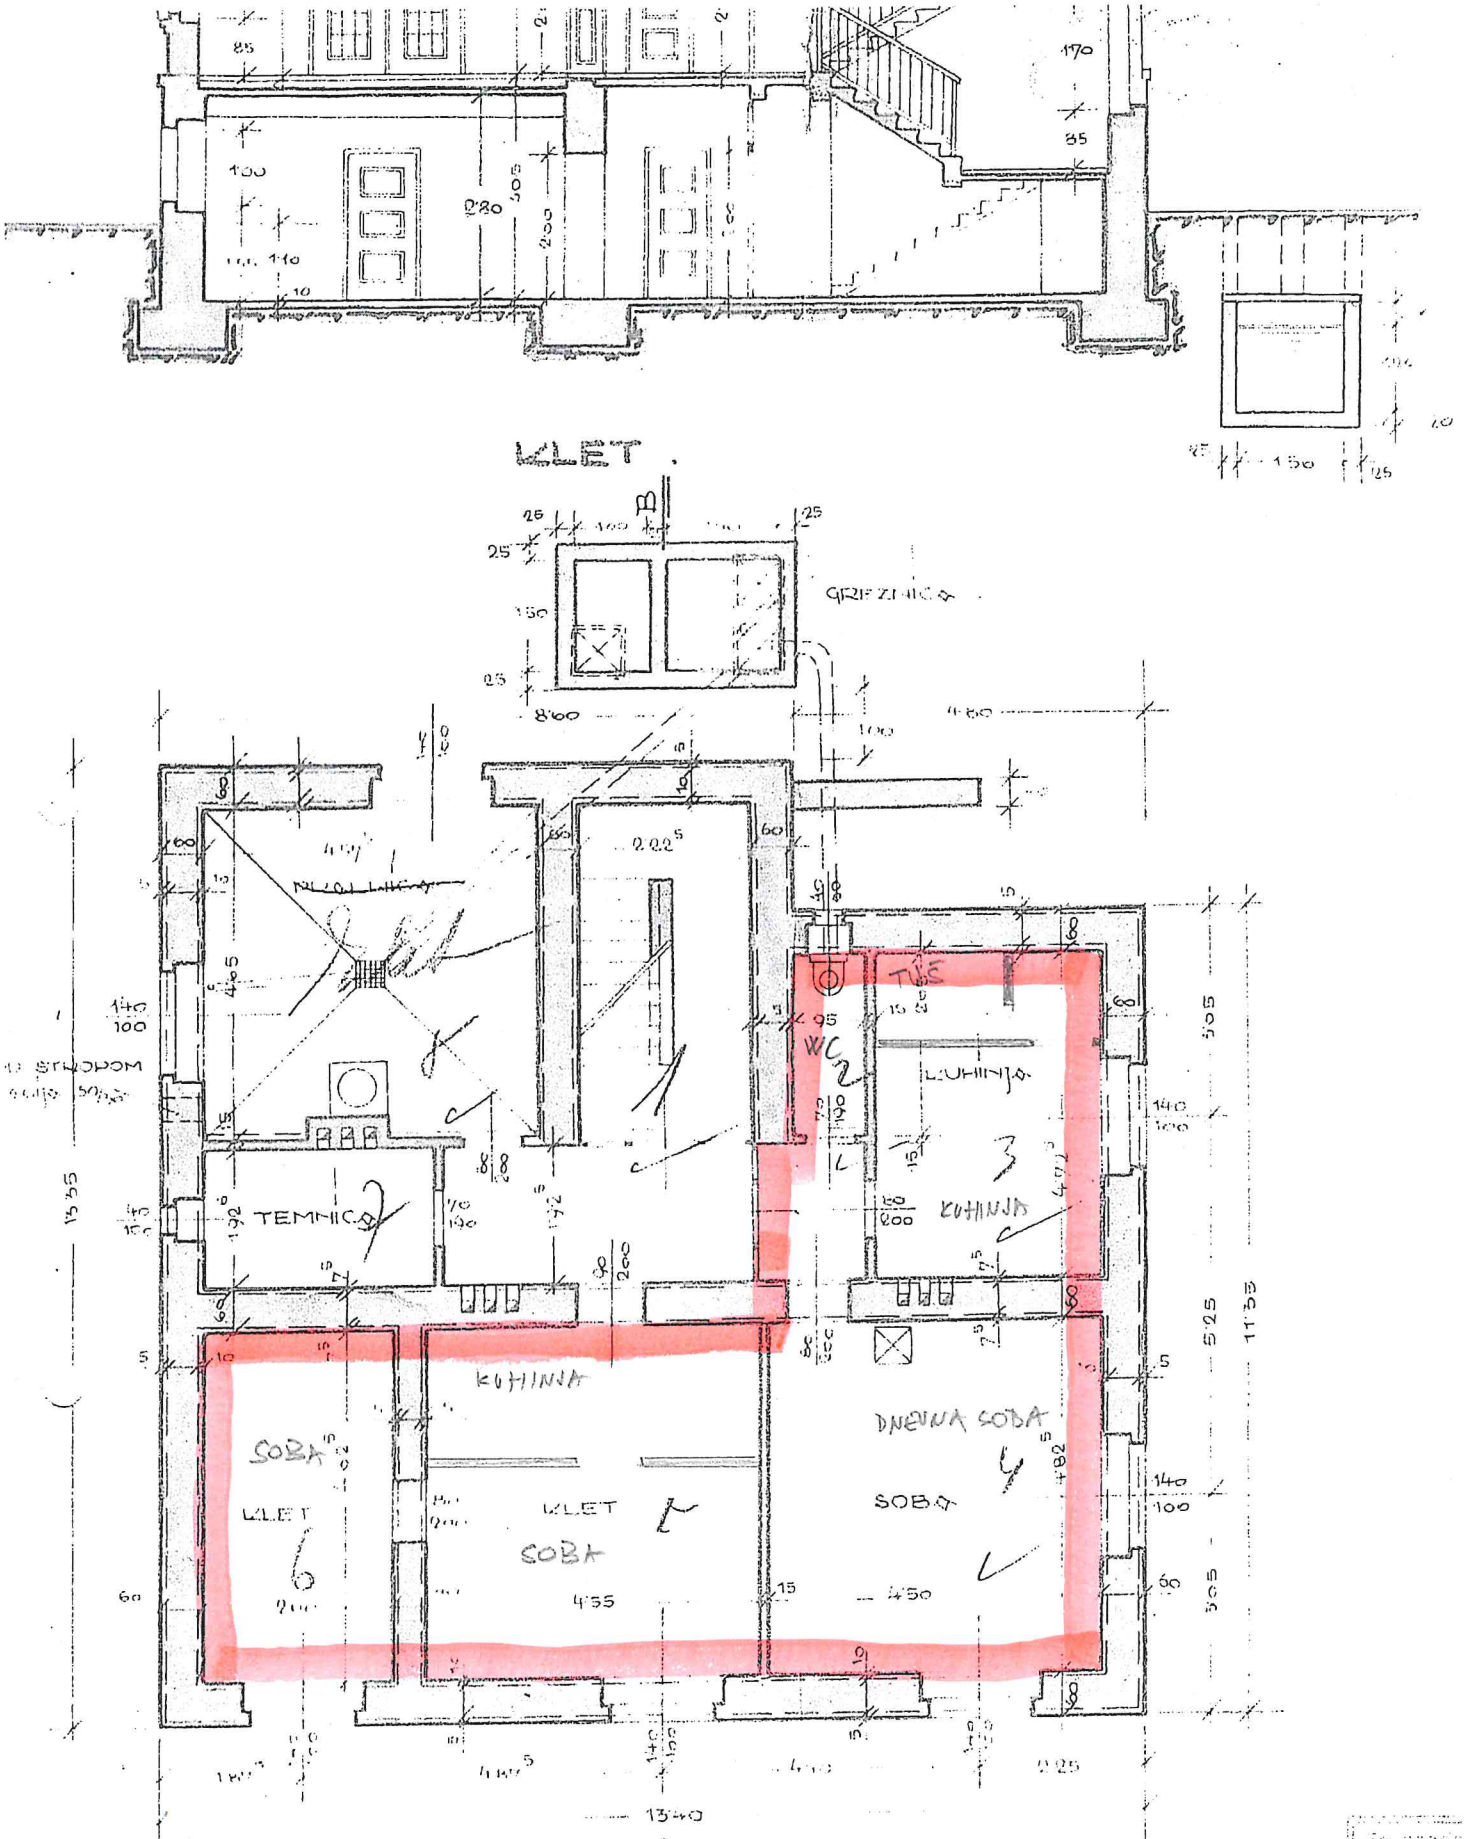
KLET
GRELNIC
TUŠ
WC
KUHINJA
TEMNICA
KUHINJA
SOBA
KLET
SOBA
DNEVNA SOBA
SOBA
KLET
SOBA